


Strada Vaciglio

Scuola Elementare  
S. AGNESE BELLARIA  
Via Vaciglio Nord 164

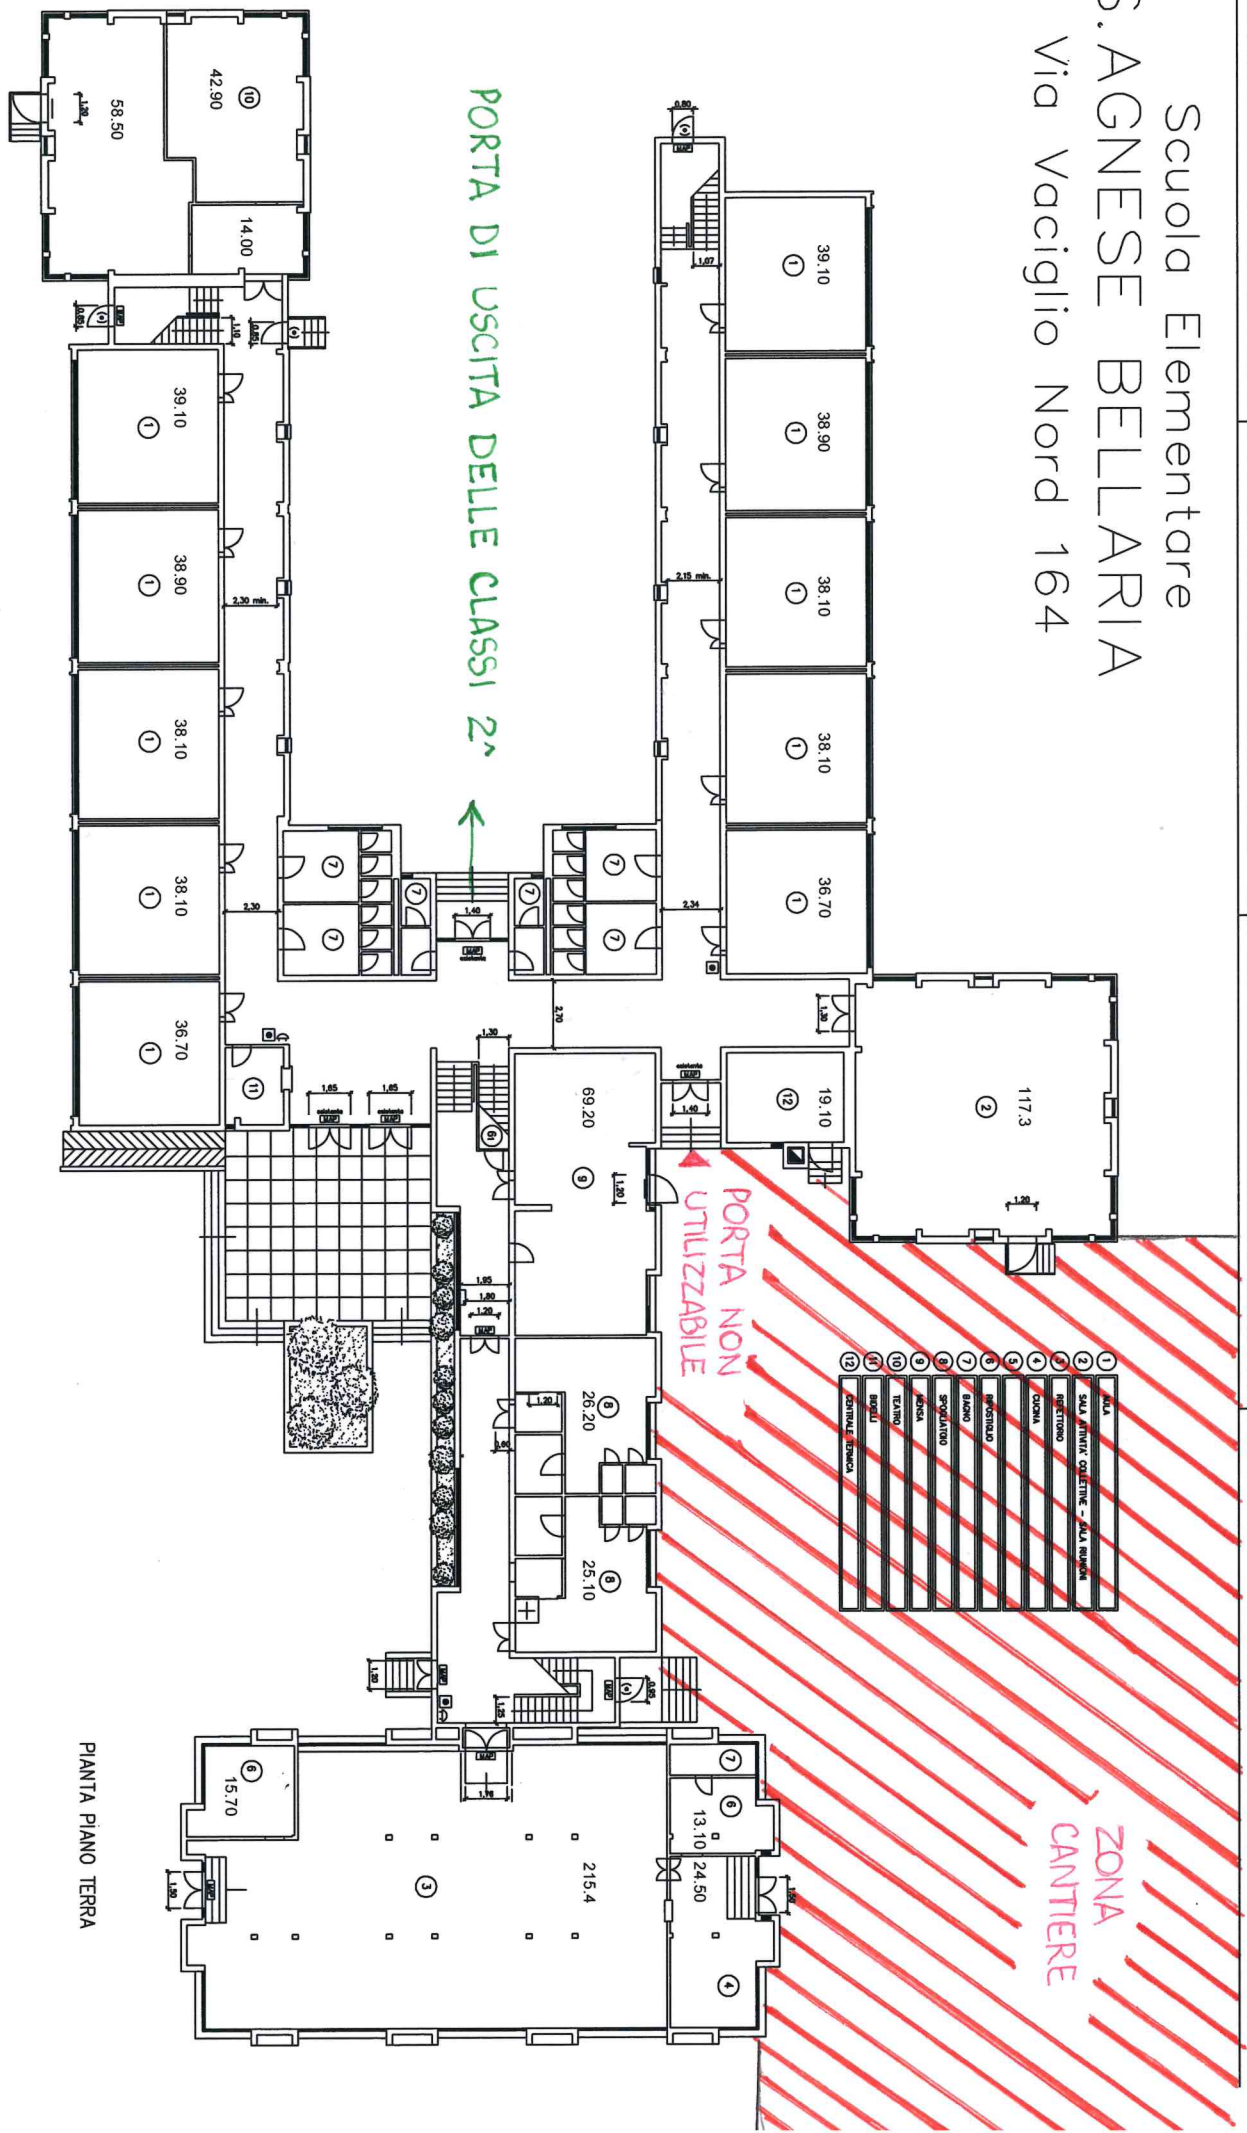

PIANTA PIANO TERRA

Via San Remo

- ① AULA
- ② SALA ATTIVITA' COLLETTIVE